



RYU Archit Studio

作品例
実績



www.ryuarchitstudio.com


業務内容

図面のトレース、図面の作成、図面の修正
CADデータの変換
CGパース、3Dモデル作成
設計・設計アシスタント
その他上記に付随する一切の業務

実績

- ・Googleマップから太陽光発電の設置図作成
- ・Googleマップから屋根伏図の作成
- ・墓碑の手書き図面のトレース・CGパースの制作
- ・子供向け知育玩具の設計、モデルの作成
- ・パーティションの図面作成・CGパースの作成
- ・リノベーション用図面の作成
- ・リフォーム図面の作成
- ・戸建てプランニング作成

間取りプラン作成

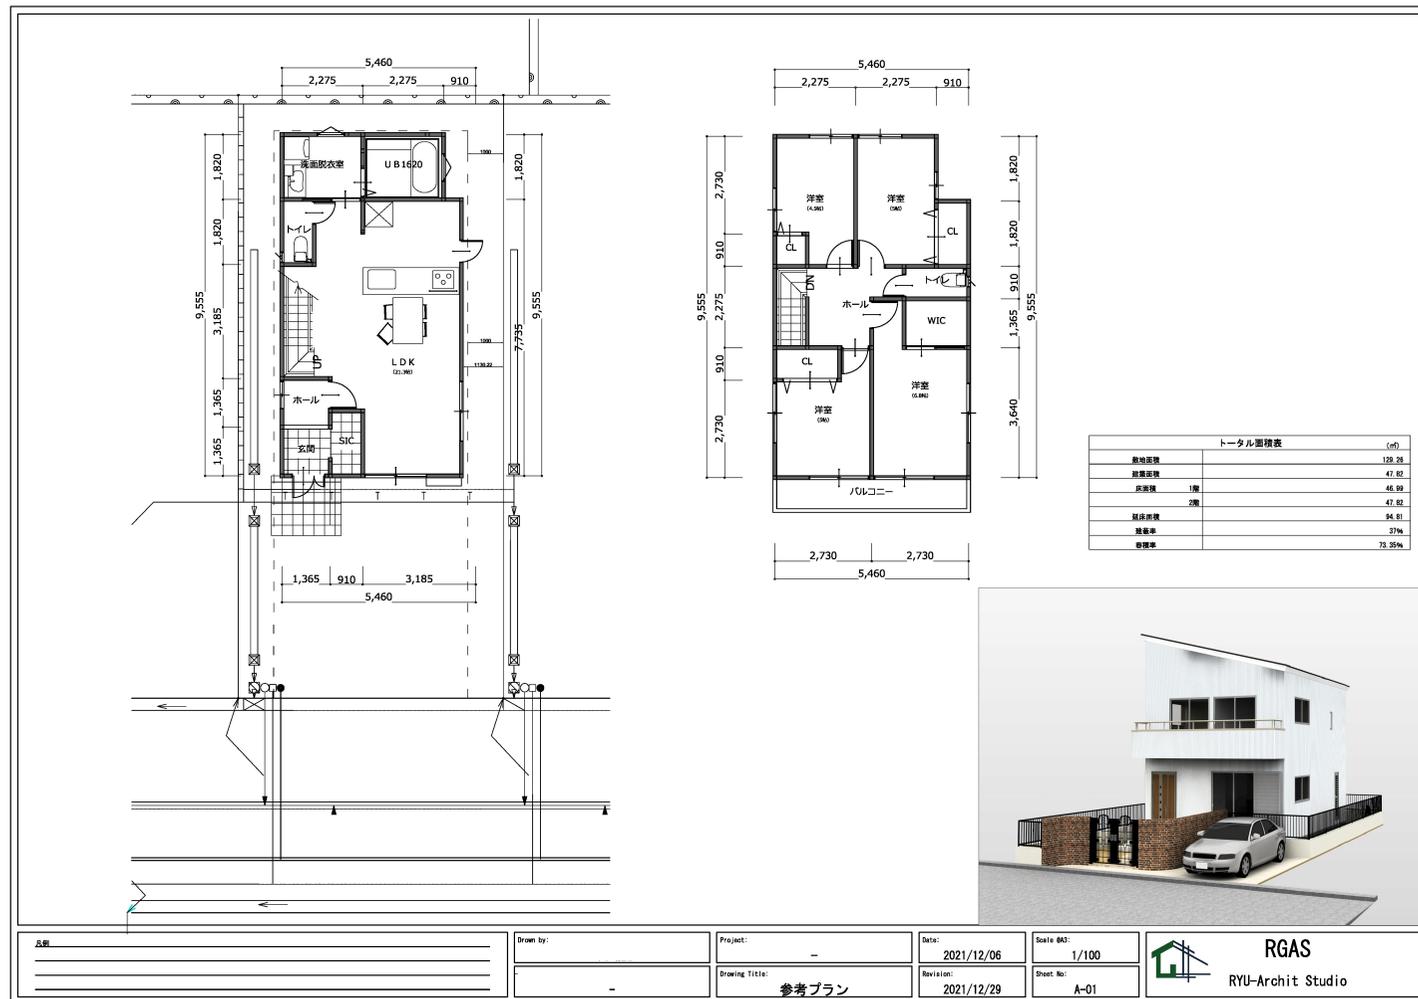

製作日数 5日


費用 ¥6,000

[内訳]


図面 ¥2,500

パース ¥3,500

既存図面からCADデータ化（図面トレース）

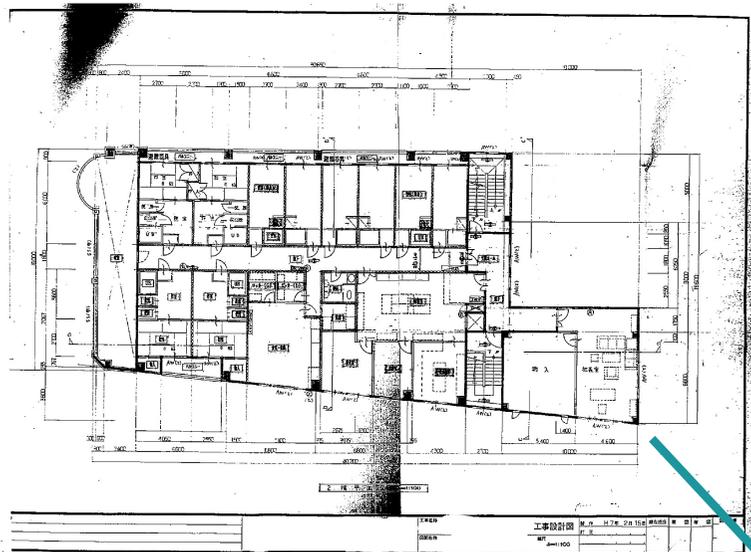

トレース前

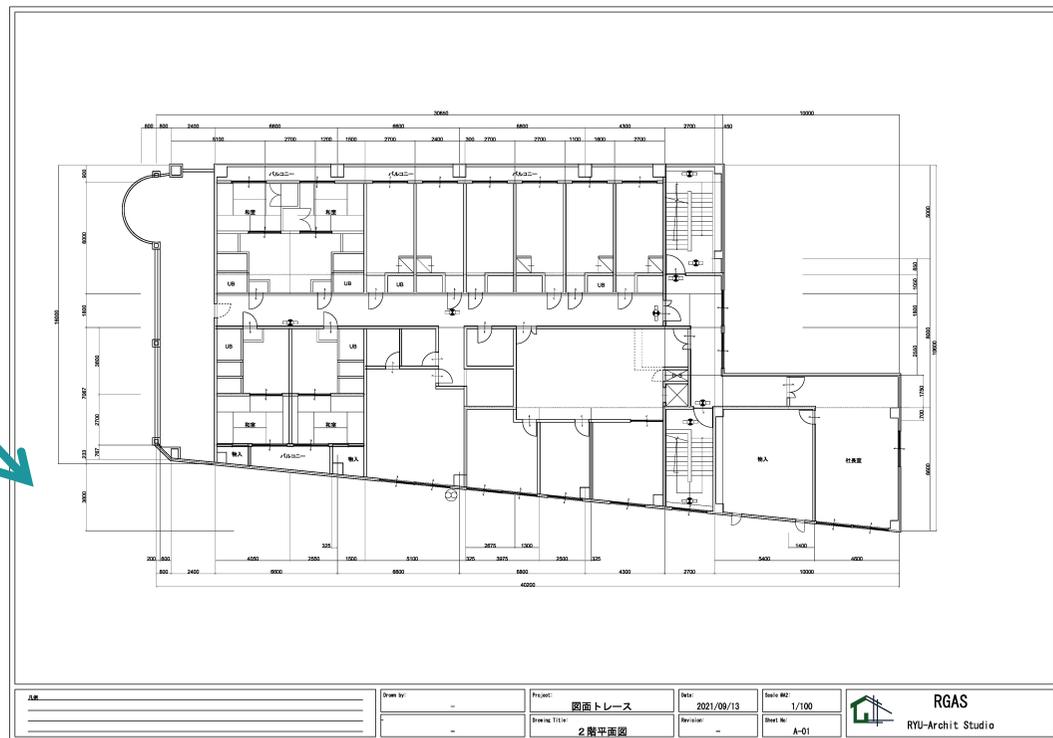

トレース後


製作日数 2日

費用 ¥6,500

〔内訳〕

基本 ¥5,500+調整費 ¥1,000

パーティションの設計およびCGパースの制作

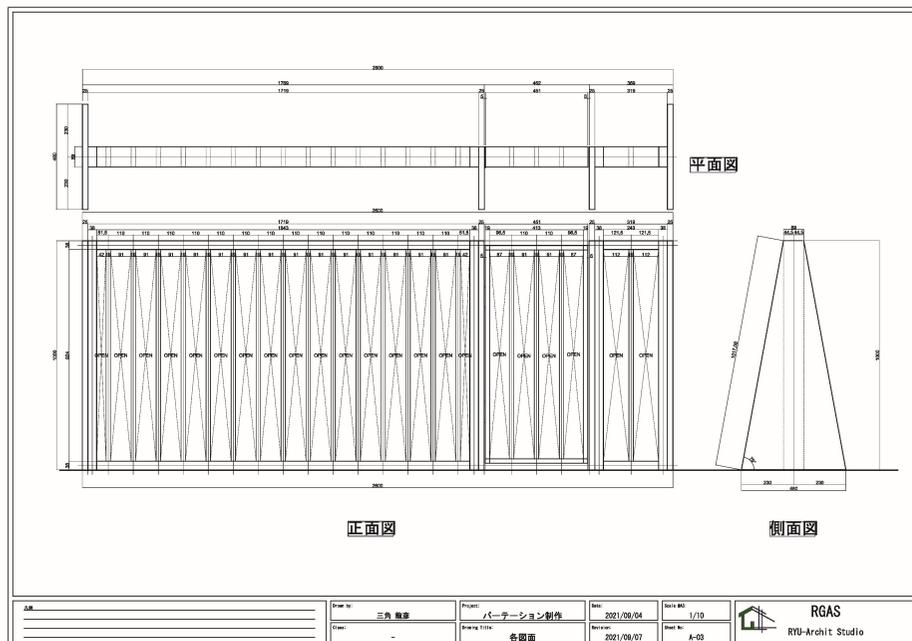


製作日数 8日(打合せ含む)

費用 ¥8,000

[内訳]

DIY・図面 ¥3,000

DIY・CGパース ¥5,000 (3Dモデル料込)

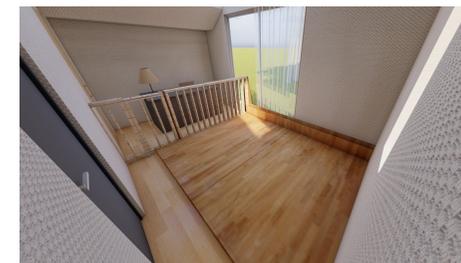

セントラルキッチンのCAD化およびCGパースの制作



製作日数 4日(打合せ含む)

費用 ￥20,000

[内訳]


図面 ￥3,500

3Dモデル ￥6,000 (その他家具の作成含む)


着色 ￥1,000

CGパース ￥7,000 (4面)

納期短縮 ￥合計金額の+15%

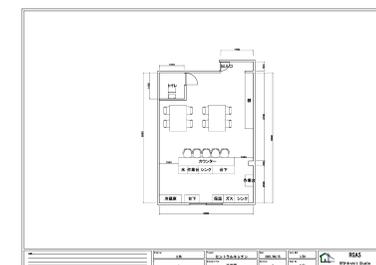

墓碑のトレースおよびCGパースの制作

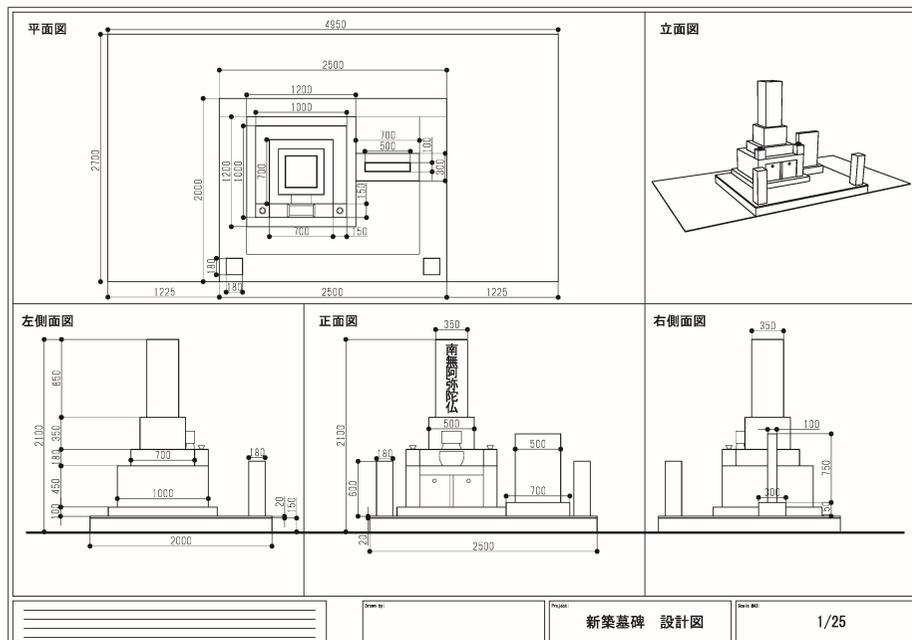

製作日数 4日(打合せ含む)


費用 ¥10,000

[内訳]

図面 ¥3,000+縮尺変更 ¥1,000

CGパース ¥4,000+追加変更3回 ¥2,000

Googleマップからの屋根伏図トレース

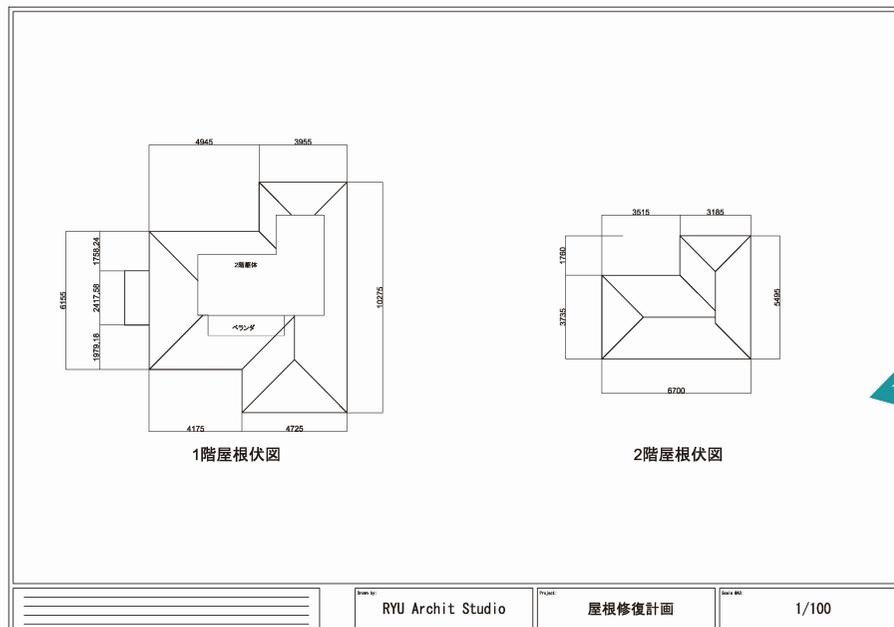

地図データ ©2021、地図データ ©2021 5 m


製作日数 5日(打合せ含む)

費用 ¥4,000

[内訳]

図面 ¥3,000+追加図面 ¥1,000

Googleマップから図面作成 道路白線等の情報記載

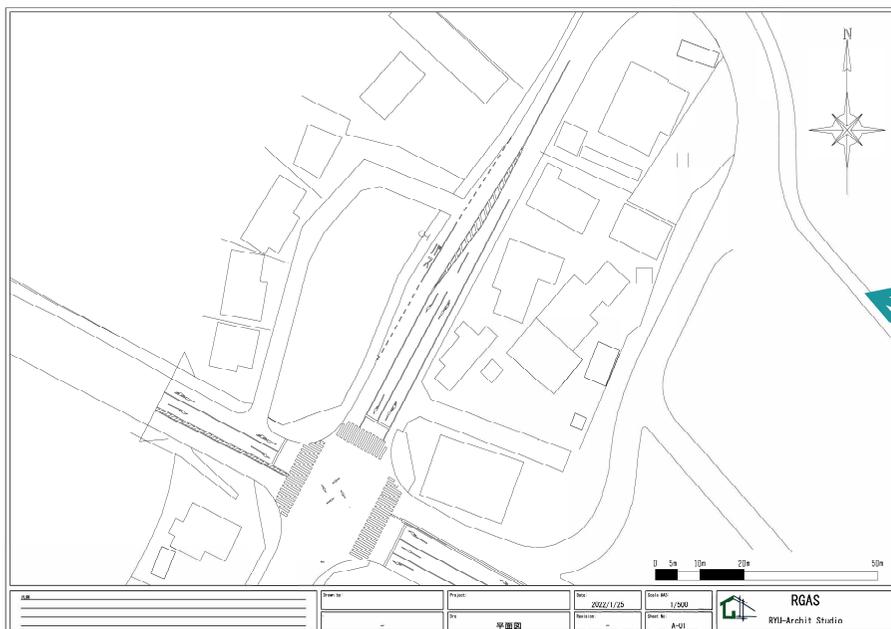


製作日数 2日
費用 ¥5,000
〔内訳〕
図面 ¥5,000

3Dモデル・CGパース作品例



大規模建築パース 外観・内観

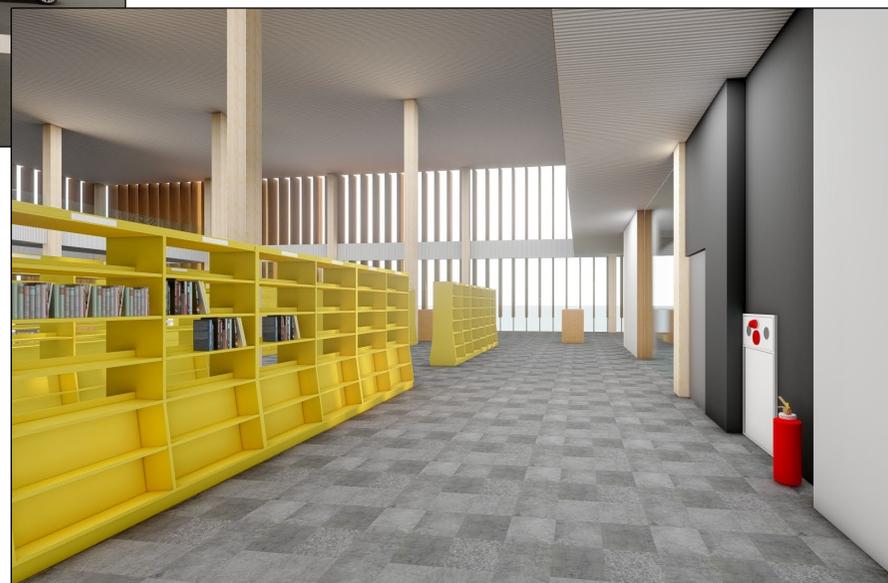

延べ床面積

参考価格

使用ソフト: SkechUp・LUMION

※規模やカット数、作り込みの複雑さ等により価格が変わります。

大規模建築パース マンション8階建て

3D Archi Designer内に収録されている素材を使用いたします



延べ床面積 2,796㎡ (基準階 312㎡)

参考価格 基準階 24,960円(80円/㎡)+外構等 5,000円

使用ソフト:3D Archi Designer

Pixoge/Optimageに対応

※規模やカット数、作り込みの複雑さ等により価格が変わります。

小規模建築パース 一戸建て住宅 外観

3D Archi Designer内に収録されている素材を使用いたします



簡易出力

延べ床面積 105㎡

参考価格 8,400円(80円/㎡)

使用ソフト:3D Archi Designer

Pixoge/Optimageに対応

※規模やカット数、作り込みの複雑さ等により価格が変わります。

大規模建築パース 商業併用住宅



延べ床面積 2,000㎡

参考価格 200,000円(100円/㎡) モデリングのみ-500円

使用ソフト: SkechUp・LUMION

※規模やカット数、作り込みの複雑さ等により価格が変わります。

BIM Revitによる作品 サヴォア邸



参考価格 (3,600円/時間) モデリングのみ-1,000円

使用ソフト:Autodesk Revit・LUMION

※規模やカット数、作り込みの複雑さ等により価格が変わります。

小規模建築パース 一戸建て住宅 外観



LUMIONにて高品質出力



sketchupにて出力

延べ床面積 119㎡

参考価格 11,900円(100円/㎡) モデリングのみ-1,000円

使用ソフト: SkechUp・3DS Max・LUMION

※規模やカット数、作り込みの複雑さ等により価格が変わります。

小規模建築パース 一戸建て住宅 内観



参考価格 6,000円(1区画) +家具など作成 18,000円(6点)

使用ソフト: SkechUp・3DS Max・LUMION

※規模やカット数、作り込みの複雑さ等により価格が変わります。

360° パノラマ (VR)



LUMIONによる出力

出力のみ(35分)

参考価格 7,000円(200円/分)

使用ソフト: SkechUp・3DS Max・LUMION

(GearVR/Oculus 対応も可)

対応可能ソフト

AutoCAD、jw_cad、3Dアーキテクチャーデザイナー（CAD）

SkechUp（モデリング）

LUMION（レンダリング）

入出力形式

3Dアーキテクチャーデザイナー

2Dデータ 入力

DXF、DWG、JWC、JWW、JWS、JWK、

出力

DXF、DWG、JWC、JWW、

3Dデータ 入力

DWG、DXF、3DS、SKP、OBJ、FBX、CWS、M3D

出力

DWG、DXF、3DS、RIK(RIKCAD)、GLTF、OBJ、FBX、M3D

SkechUp

入力

SKP、DWG、DXF、3DS、IFC、IFCZIP、DAE、DEM、DDF、KMZ、STL、JPG、PNG、PSD、TIF、TGA、BMP

出力

3DS、DWG、DXF、IFC、FBX、OBJ、XSI、VRML、WRL、KMZ、DAE、EPS、PDF、STL

JPEG、TIFF、PNG

Q&A

Q、データの編集は可能ですか？

A、自由に編集していただいて構いません。


Q、納品後の修正は対応可能ですか？

A、対応可能です。50%以上の修正は新規扱いになります。

Q、レンダリングのみ対応可能ですか？

A、指示書通りにモデルをレンダリングいたします。

納品までの流れ

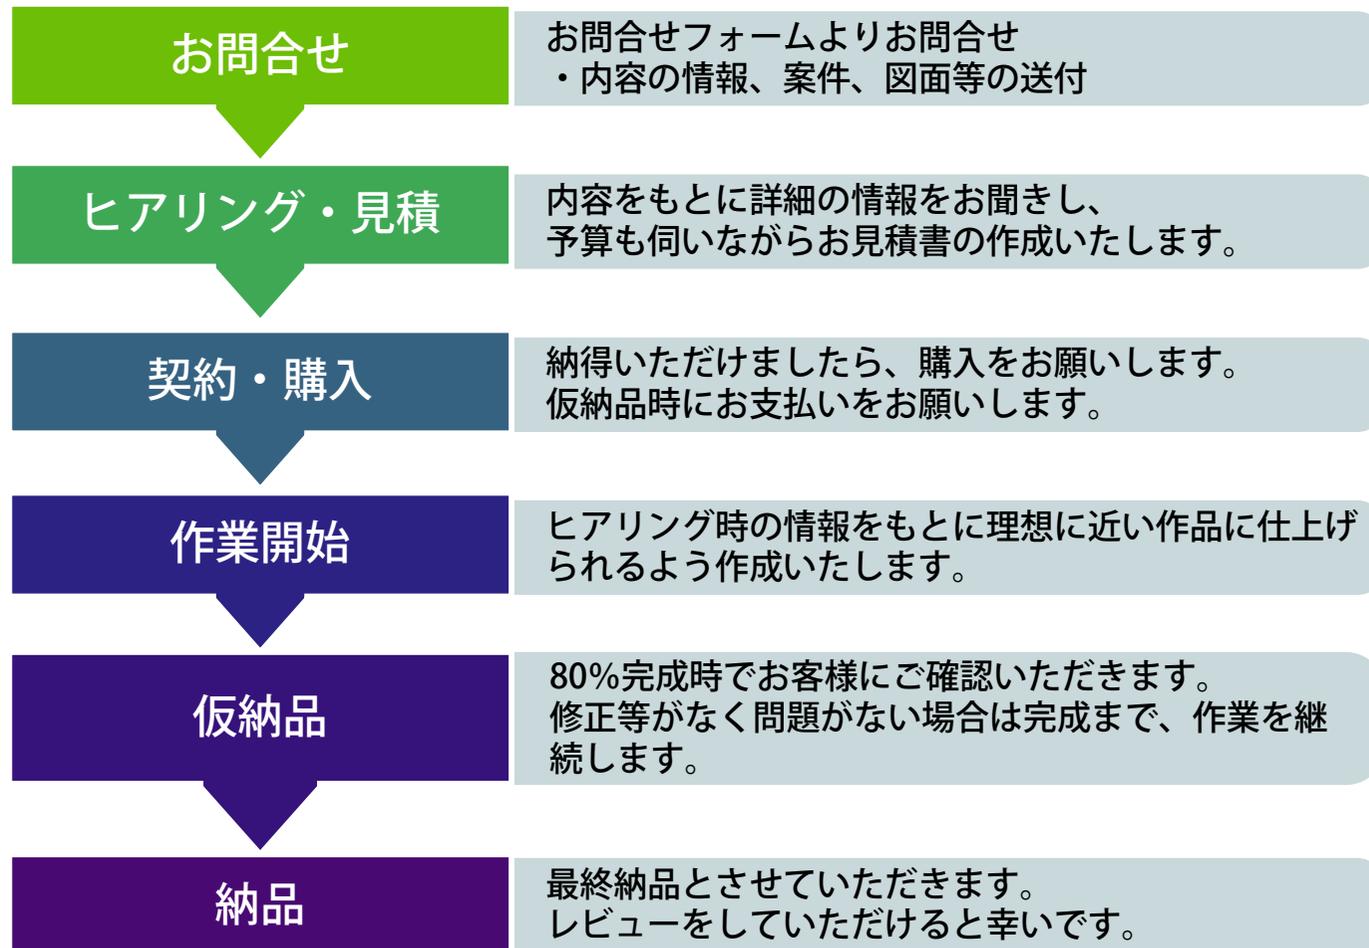

RYU Archit Studio

ご覧いただきありがとうございます。
低価格・高品質を提供していきます。

お気軽にご相談・ご依頼お待ちしております。

お問合せ先
電話： 042-508-2649
メール：info@ryuarchitstudio.com



ryuarchitstudio.com